

5 MEZONETTES


VILLA 5

APHRODITE HOME
5 MEZONETTE
+ VILLA 5

ΔΡΟΜΟΣ

ΚΑΤΩΨΗ 1ου ΟΡΟΦΟΥ
Κλίμακα 1:100

ΔΡΟΜΟΣ
5 MEZONETTES
+ VILLA 5

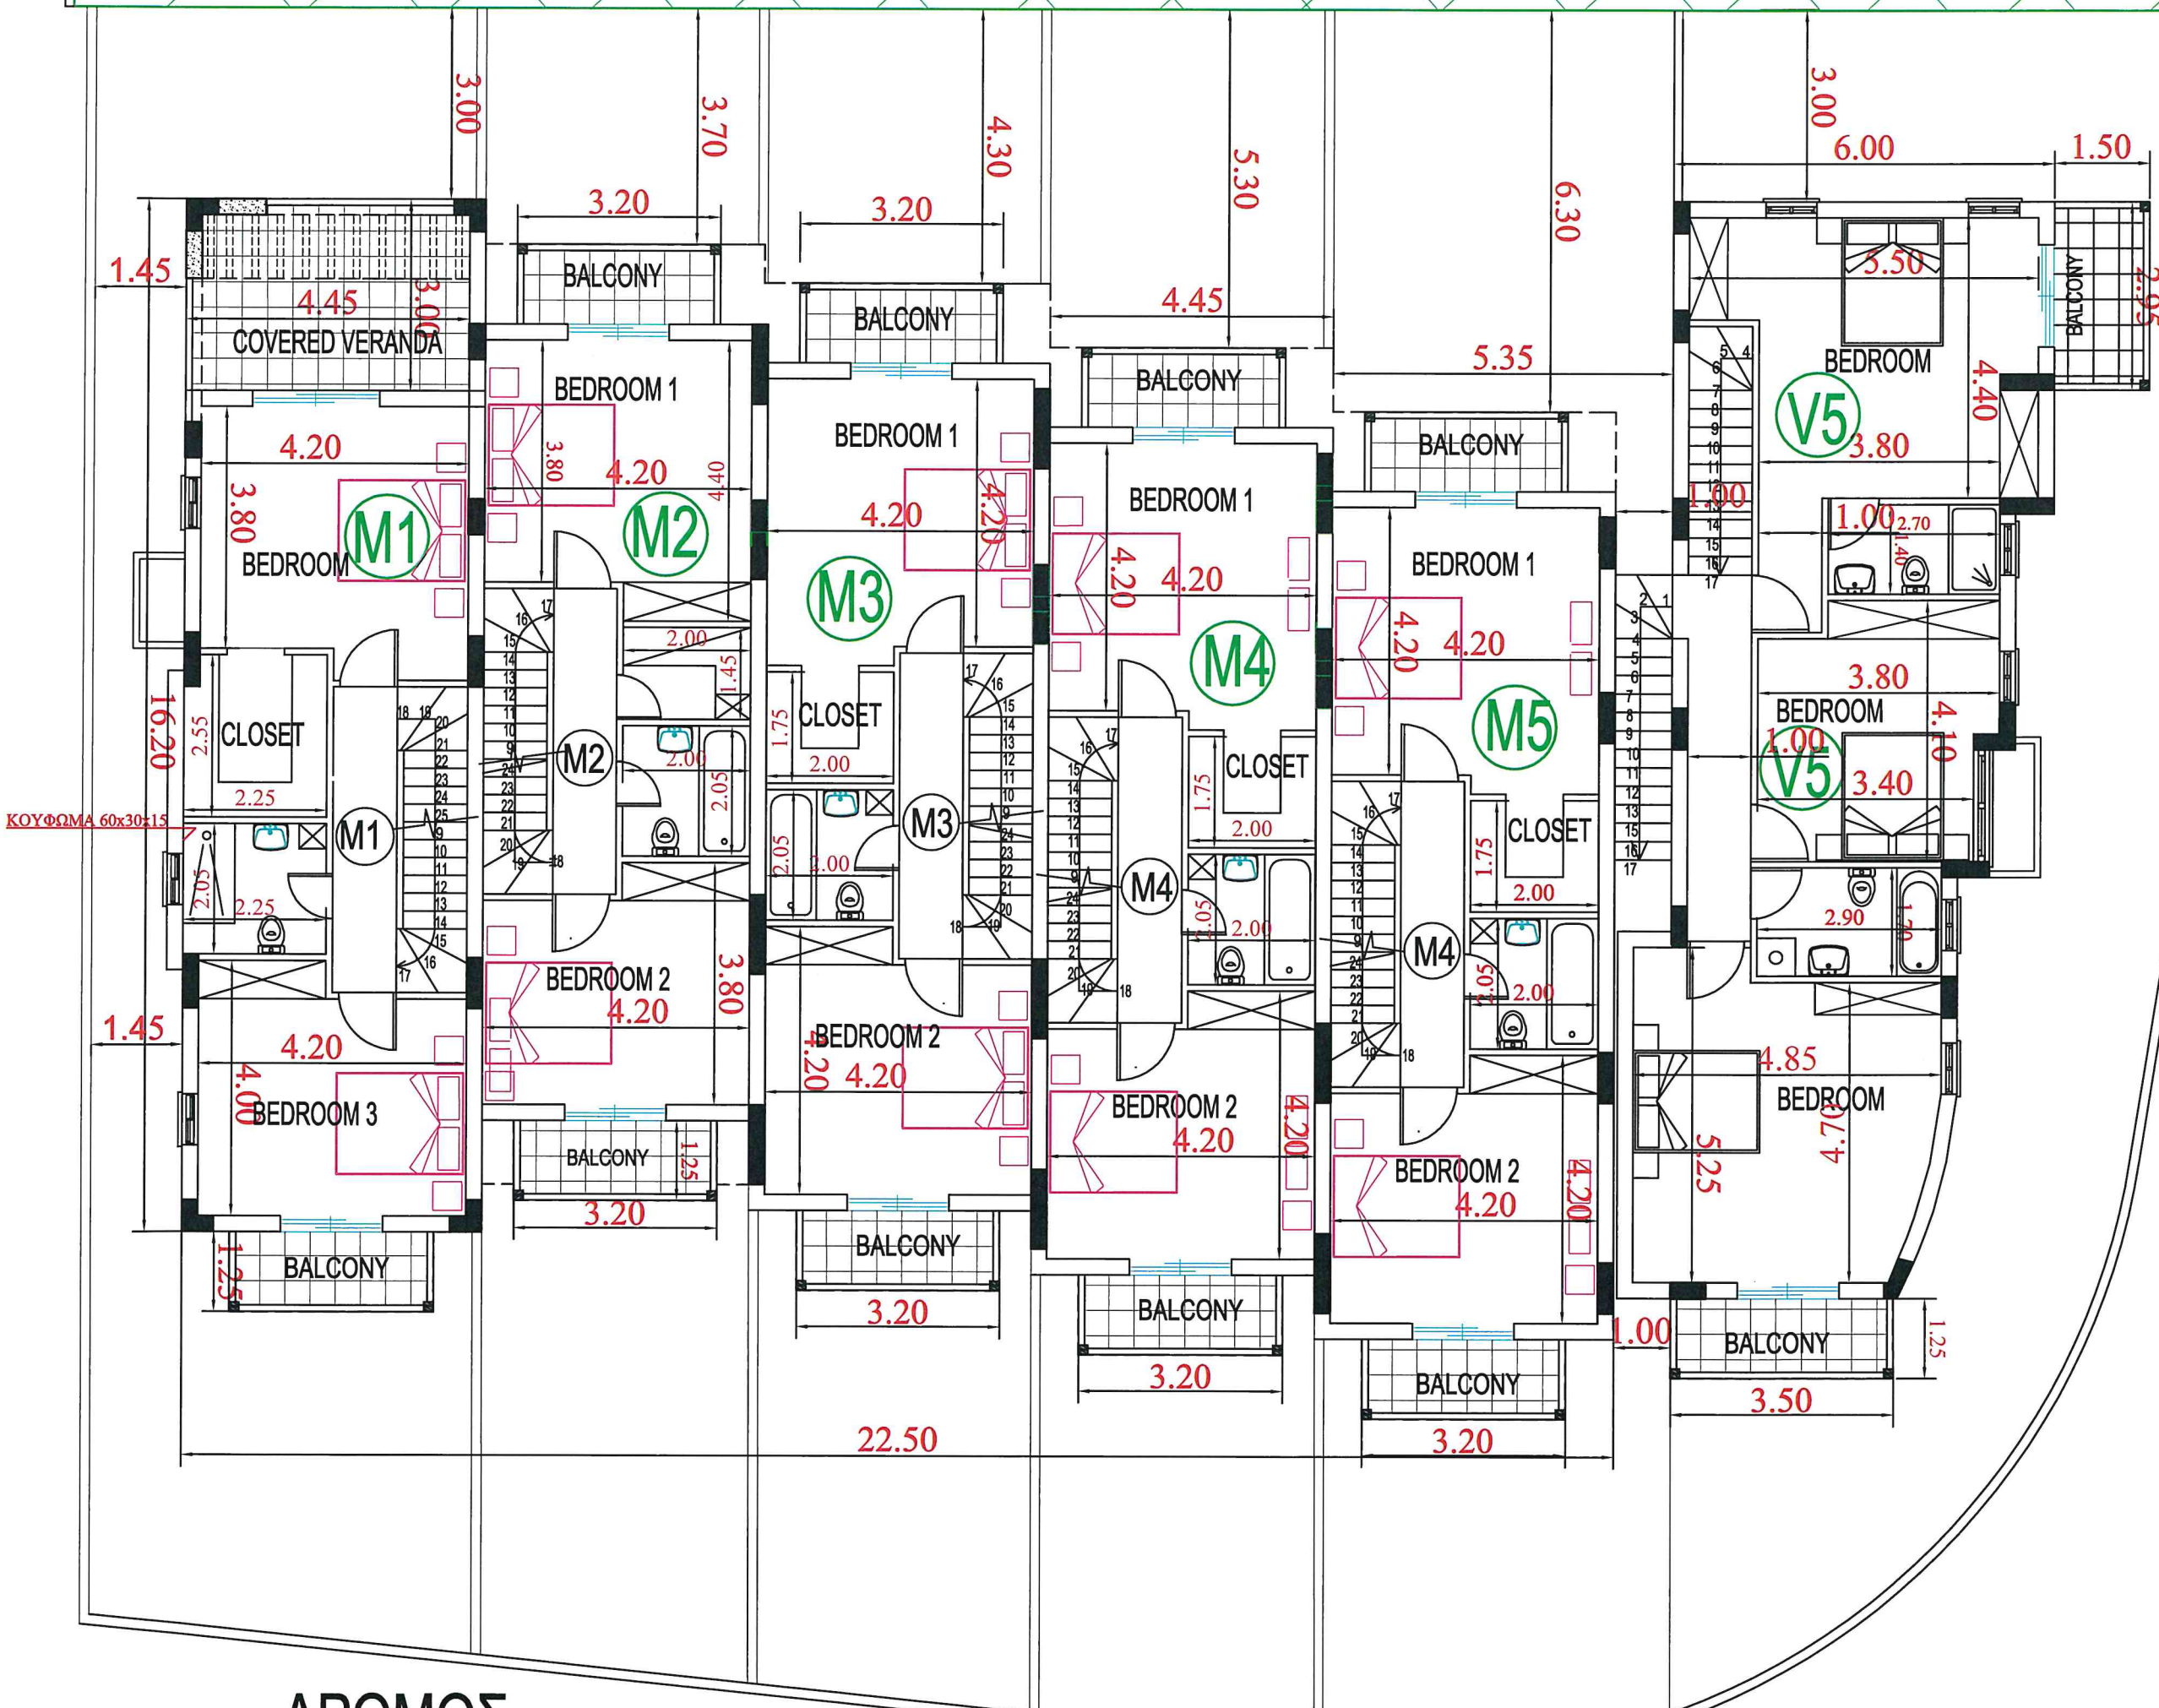

ΚΟΥΦΟΛΙΑ 60x30x15

ΟΙΚΟΔΟΜΗ:	
Κ.Κ&L HADJIVASILIS LTD	
στην ΓΕΡΟΣΚΗΠΟΥ	
κλίμακα 1:100	ημερομηνία 30.05.2019
ΤΙΤΛΟΣ:	
ΚΑΤΩΨΗ 1ου ΟΡΟΦΟΥ	
ΑΡ.ΜΕΛΕΤ: 1138	ΑΡ.ΣΧΕΔΙΟΥ M3

ΔΡΟΜΟΣ