


ΠΡΑΣΙΝΟ 339.μ2

ΠΡΑΣΙΝΟ 339.μ2

5 MEZONETTES

VILLA 5

APHRODITE HOMES
5 MEZONETTES
+ VILLA 5

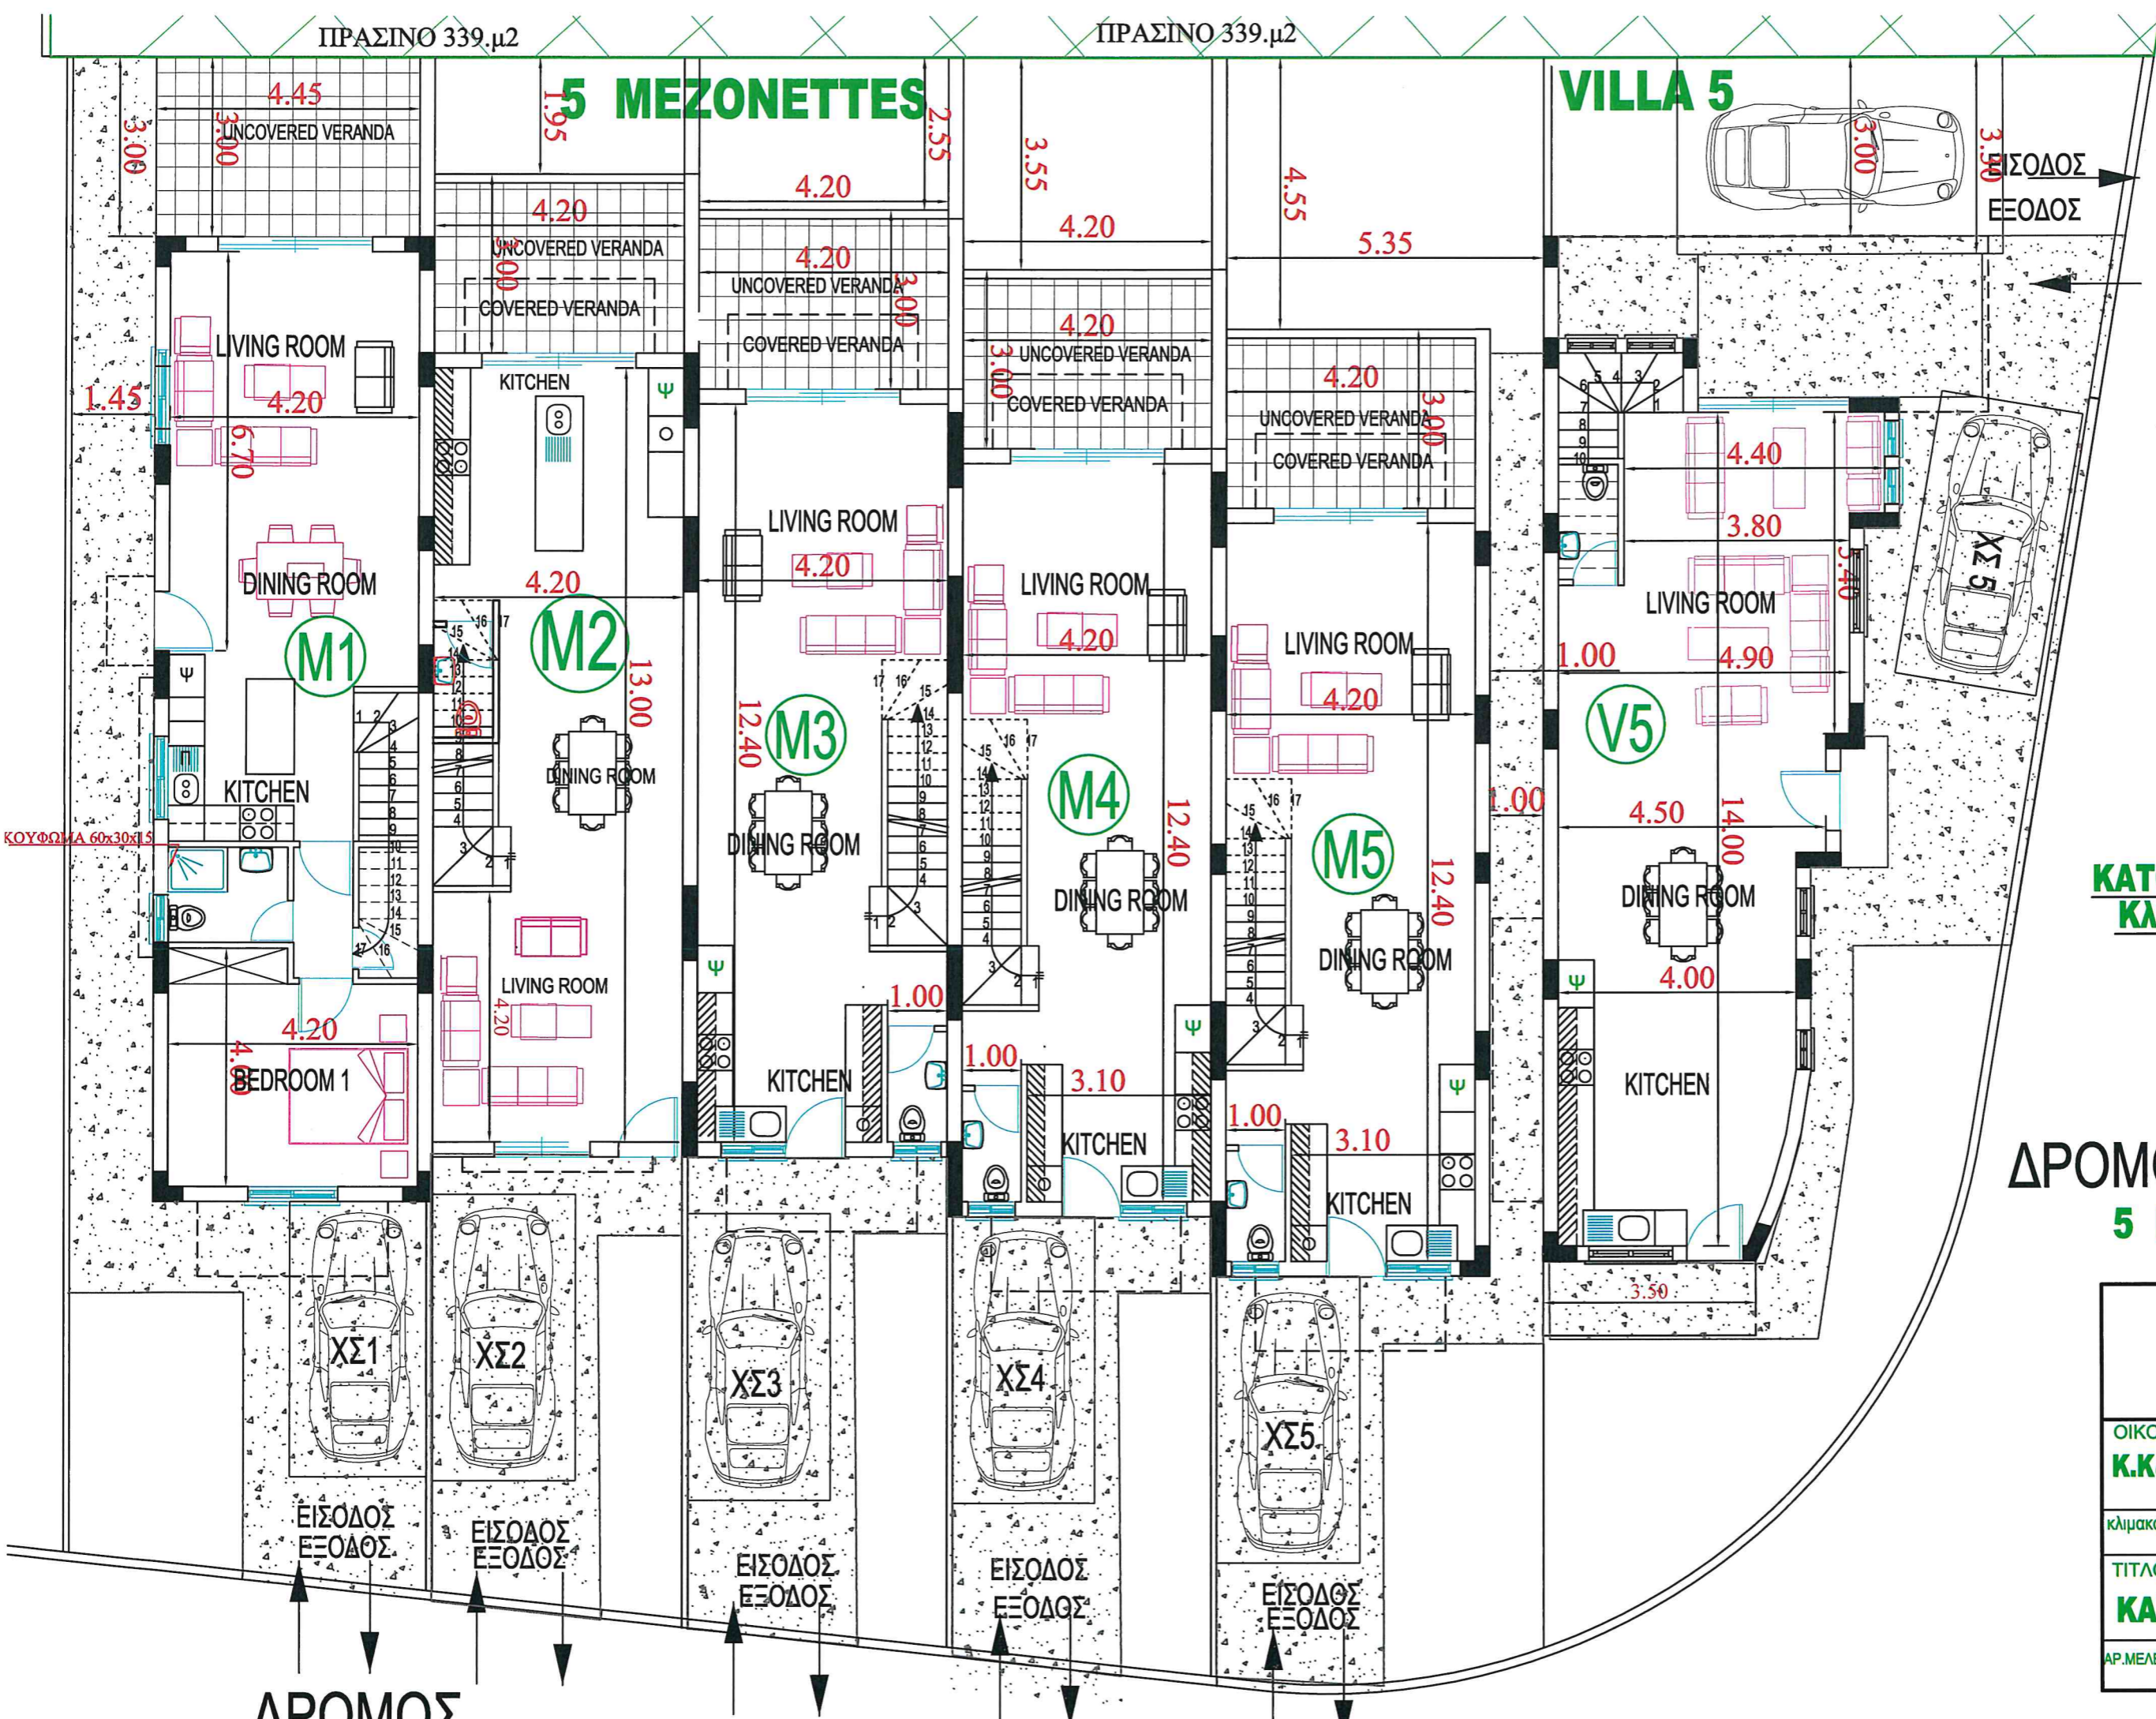

ΔΡΟΜΟΣ

ΚΑΤΟΨΗ ΙΣΟΓΕΙΟΥ
Κλίμακα 1:100

ΔΡΟΜΟΣ

5 MEZONETTES
+ VILLA 5

ΟΙΚΟΔΟΜΗ:	
Κ.Κ&L HADJIVASILIS LTD	
στην ΓΕΡΟΣΚΗΠΟΥ	
κλίμακα 1:100	ημερομηνία 30.05.2019
ΤΙΤΛΟΣ:	
ΚΑΤΟΨΗ ΙΣΟΓΕΙΟΥ	
ΑΡ.ΜΕΛΕΤ: 1138	ΑΡ.ΣΧΕΔΙΟΥ M1

ΔΡΟΜΟΣ