

ΠΡΑΣΙΝΟ 339.μ2

ΠΡΑΣΙΝΟ 339.μ2

# VILLA 5


## 5 MEZONETTES

APHRODITE HOME  
5 MEZONETTE  
+ VILLA 5

ΔΡΟΜΟΣ

ΚΑΤΩΦΗ 2ου ΟΡΟΦΟΥ  
(ROOF GARDENS)  
Κλίμακα 1:100

ΔΡΟΜΟΣ  
5 MEZONETTES  
+ VILLA 5

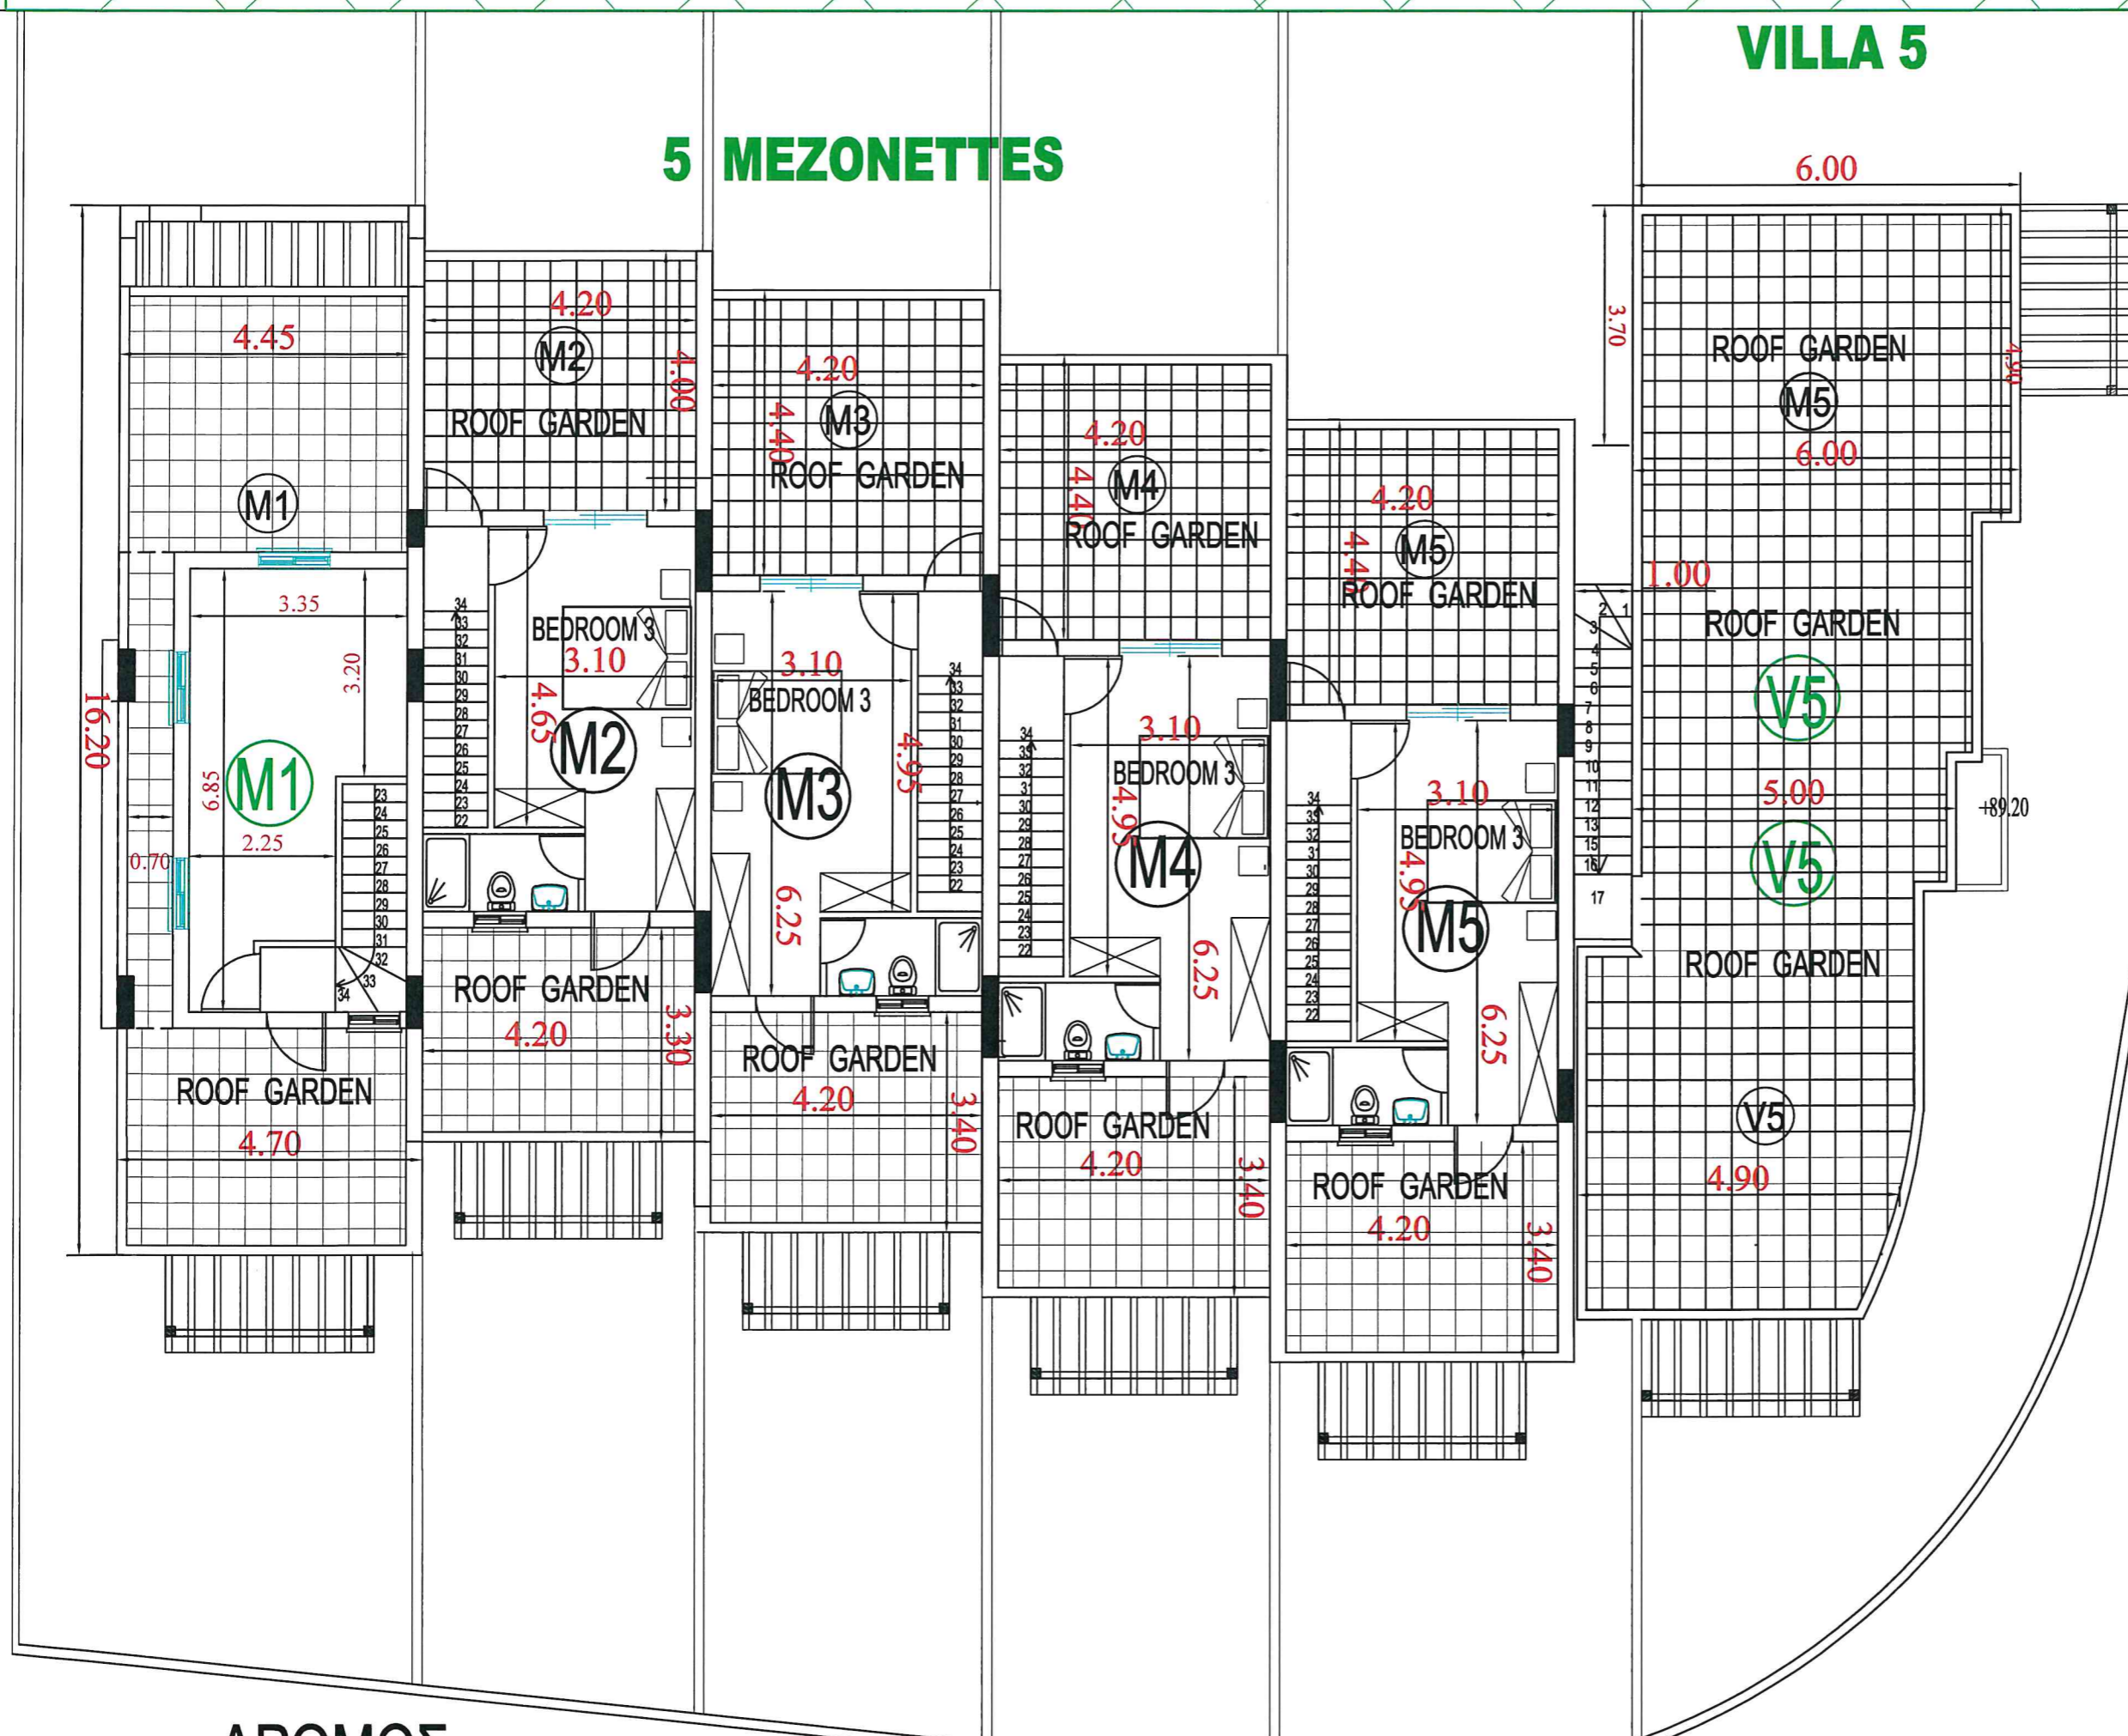

ΔΡΟΜΟΣ

ΟΙΚΟΔΟΜΗ:	
<b>K.K&amp;L HADJIVASILIS LTD</b>	
στην ΓΕΡΟΣΚΗΠΟΥ	
κλίμακα 1:100	ημερομηνία 30.05.2019
ΤΙΤΛΟΣ:	
<b>ΚΑΤΩΦΗ 2ου ΟΡΟΦΟΥ</b>	
ΑΡ.ΜΕΛΕΤ: 1138	ΑΡ.ΣΧΕΔΙΟΥ <b>M4</b>